



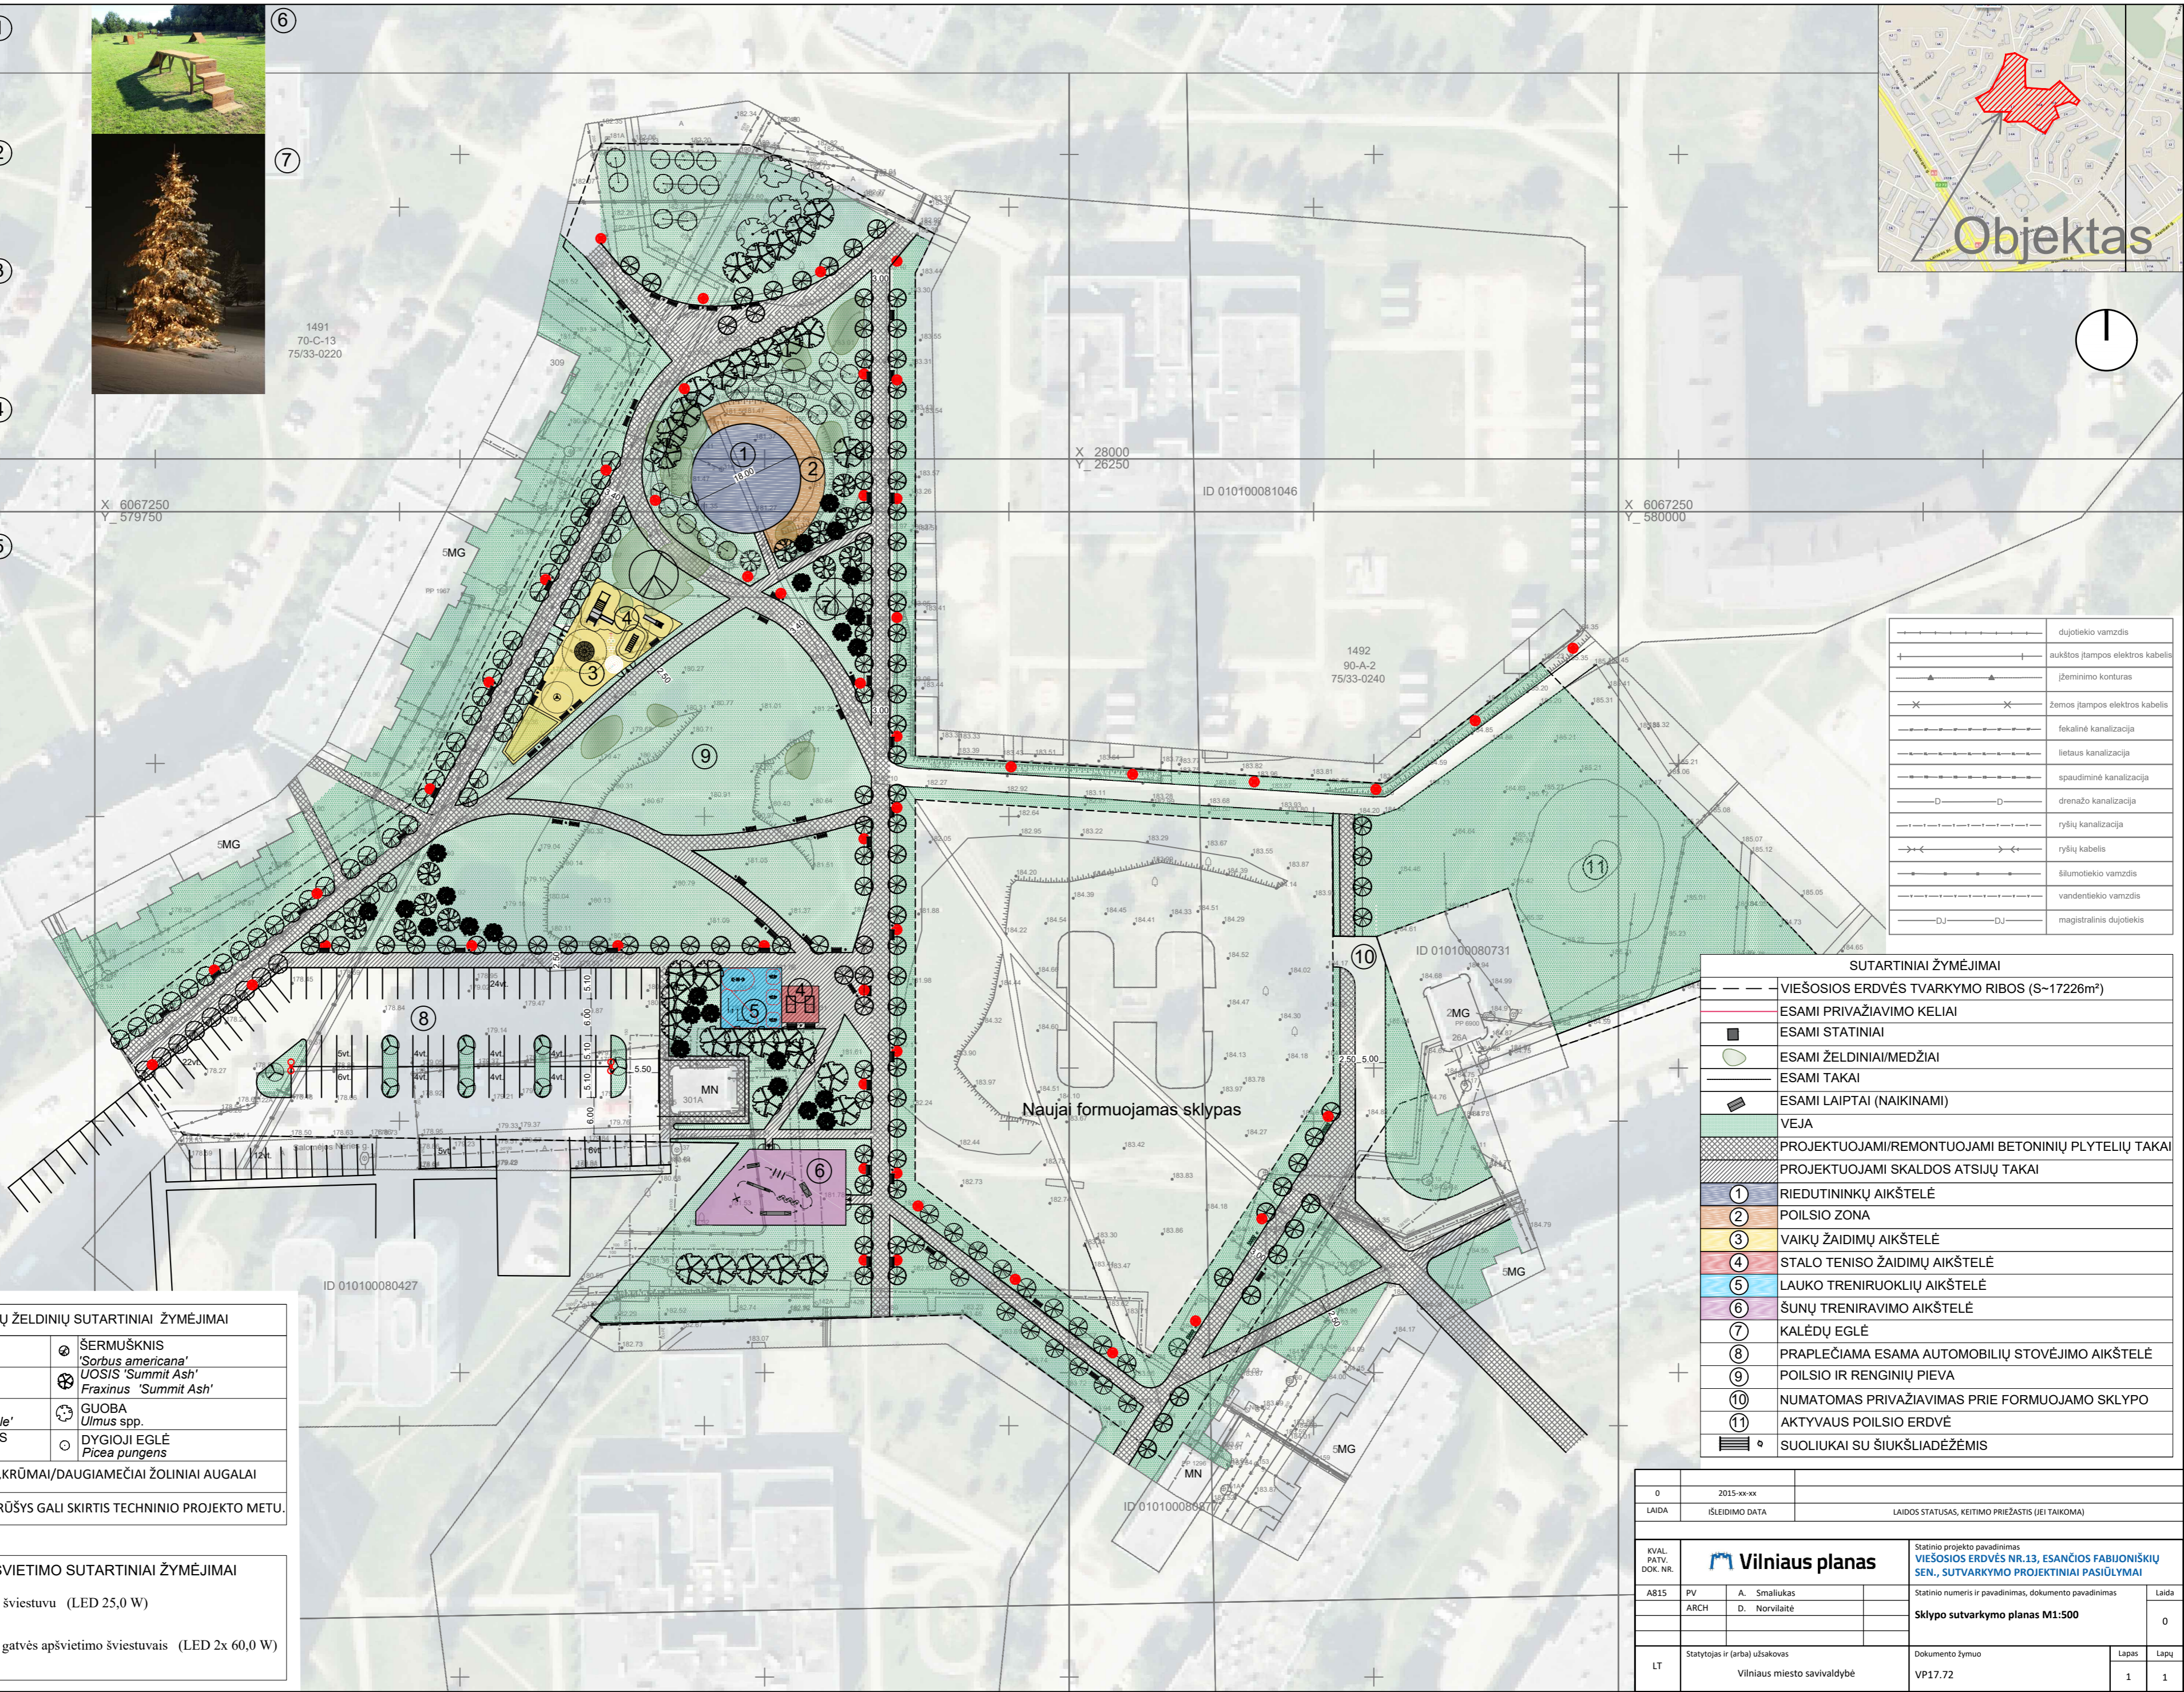

1491  
70-C-13  
75/33-0220

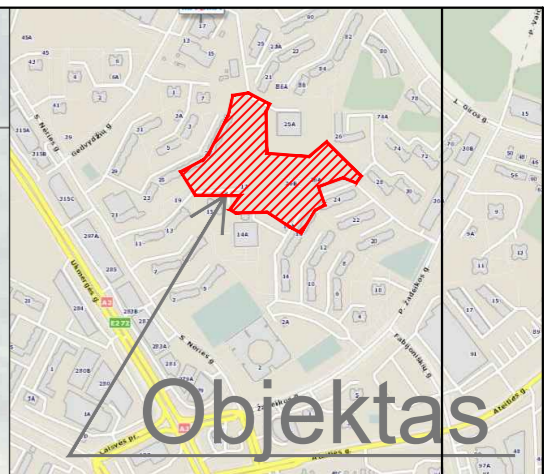

	dujotiekio vamzdis
	aukštos įtampos elektros kabelis
	įžeminimo kontūras
	žemos įtampos elektros kabelis
	fekalinė kanalizacija
	lietaus kanalizacija
	spaudiminė kanalizacija
	drenažo kanalizacija
	ryšių kabelis
	šilumotiekio vamzdis
	vandentiekio vamzdis
	magistralinis dujotiekis

SUTARTINIAI ŽYMĖJIMAI	
	VIEŠOSIOS ERDVĖS TVARKYMO RIBOS (S-17226m²)
	ESAMI PRIVAŽIAVIMO KELIAI
	ESAMI STATINIAI
	ESAMI ŽELDINIAI/MEDŽIAI
	ESAMI TAKAI
	ESAMI LAIPTAI (NAIKINAMI)
	VEJA
	PROJEKTUOJAMI/REMONTUOJAMI BETONINIŲ PLYTELIŲ TAKAI
	PROJEKTUOJAMI SKALDOS ATSIŲ TAKAI
	1 RIEDUTININKŲ AIKŠTELĖ
	2 POILSIO ZONA
	3 VAIKŲ ŽAIDIMŲ AIKŠTELĖ
	4 STALO TENISO ŽAIDIMŲ AIKŠTELĖ
	5 LAUKO TRENIRUOKLIŲ AIKŠTELĖ
	6 ŠUNŲ TRENIRAVIMO AIKŠTELĖ
	7 KALĖDŲ EGLĖ
	8 PRAPLEČIAMA ESAMA AUTOMOBILIŲ STOVĖJIMO AIKŠTELĖ
	9 POILSIO IR RENGINIŲ PIEVA
	10 NUMATOMAS PRIVAŽIAVIMAS PRIE FORMUOJAMO SKLYPO
	11 AKTYVAUS POILSIO ERDVĖ
	○ SUOLIUKAI SU ŠUŠKLIADĖŽĖMIS

NAUJAI PLANUOJAMŲ ŽELDINIŲ SUTARTINIAI ŽYMĖJIMAI	
	SERBINĖ EGLĖ 'Picea omorika'
	PAPRASTASIS KLEVAS 'Acer columnare'
	PAPRASTASIS KLEVAS 'Acer saccharinum pyramidale'
	SVYRUOKLINIS GLUOSNIS 'Salix babylonica'
	ŠERMUŠKNIS 'Sorbus americana'
	UOSIS 'Summit Ash' 'Fraxinus 'Summit Ash''
	GUOBA 'Ulmus spp.'
	DYGIOJI EGLĖ 'Picea pungens'
	PROJEKTUOJAMI MEDŽIAI, KRŪMAI/DAUGIAMEČIAI ŽOLINIAI AUGALAI

PASTABA: ŽELDINIŲ KIEKIAI IR RŪŠYS GALI SKIRTIS TECHNINIO PROJEKTO METU.

TERITORIJOS APŠVIETIMO SUTARTINIAI ŽYMĖJIMAI	
	H-5m atrama su parko šviestuvu (LED 25,0 W)
	H-8m atrama su 2 vnt. gatvės apšvietimo šviestuvais (LED 2x 60,0 W)

0	2015-xx-xx	
LAIDA	ISLEIDIMO DATA	LAIDOS STATUSAS, KEITIMO PRIEŽASTIS (JEI TAIKOMA)
KVAL. PATV. DOK. NR.		Statinio projekto pavadinimas VIEŠOSIOS ERDVĖS NR.13, ESANČIOS FABIJONIŠKIŲ SEN., SUTVARKYMO PROJEKTINIAI PASIŪLYMAI
A815	PV ARCH	A. Smalukas D. Norvilaite
		Statinio numeris ir pavadinimas, dokumento pavadinimas Sklypo sutvarkymo planas M1:500
		Lapais 0
LT	Statytojas ir (arba) užsakovas Vilniaus miesto savivaldybė	Dokumento žymuo VP17.72
		Lapas 1
		Lapų 1